


Lageplan

Kleingartenverein „Abendruh“ e.V.

14772 Brandenburg/Havel, Mahlerstraße 21

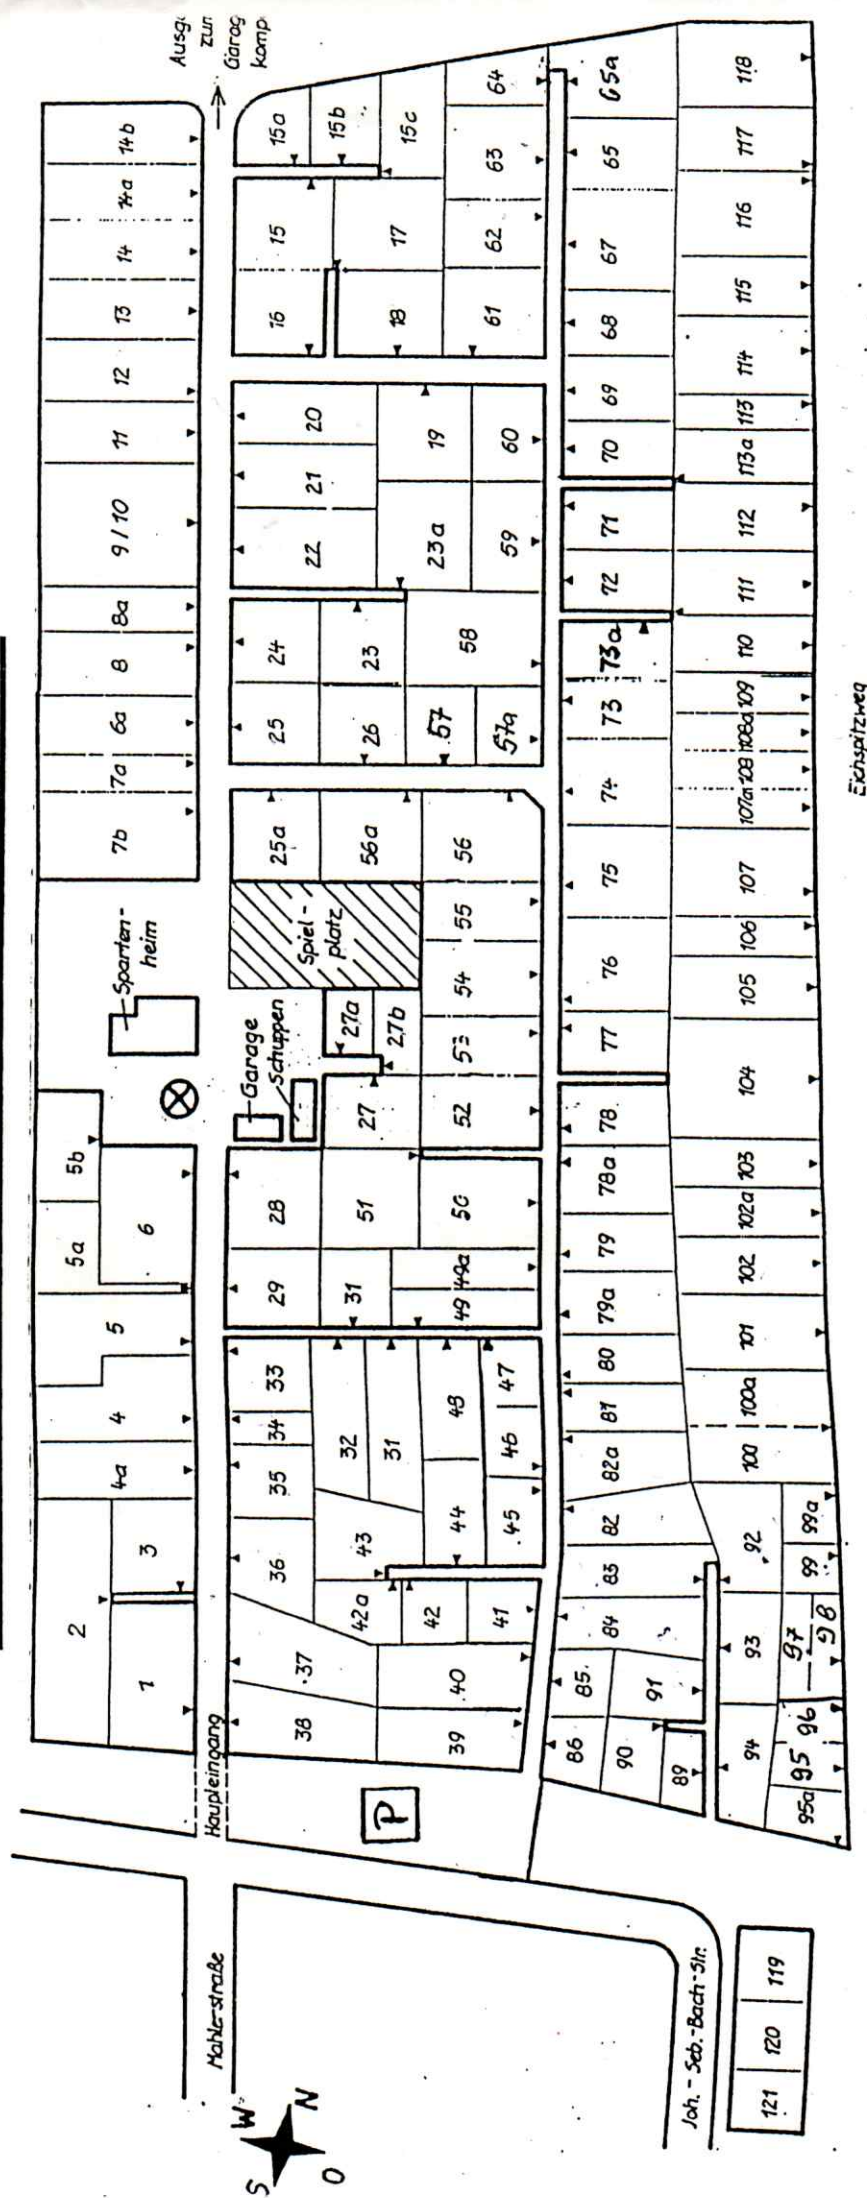

Legende:

- ▼ Parzelleneingang
- ⊗ Informationstafel

Maßstab: etwa 1:1800